
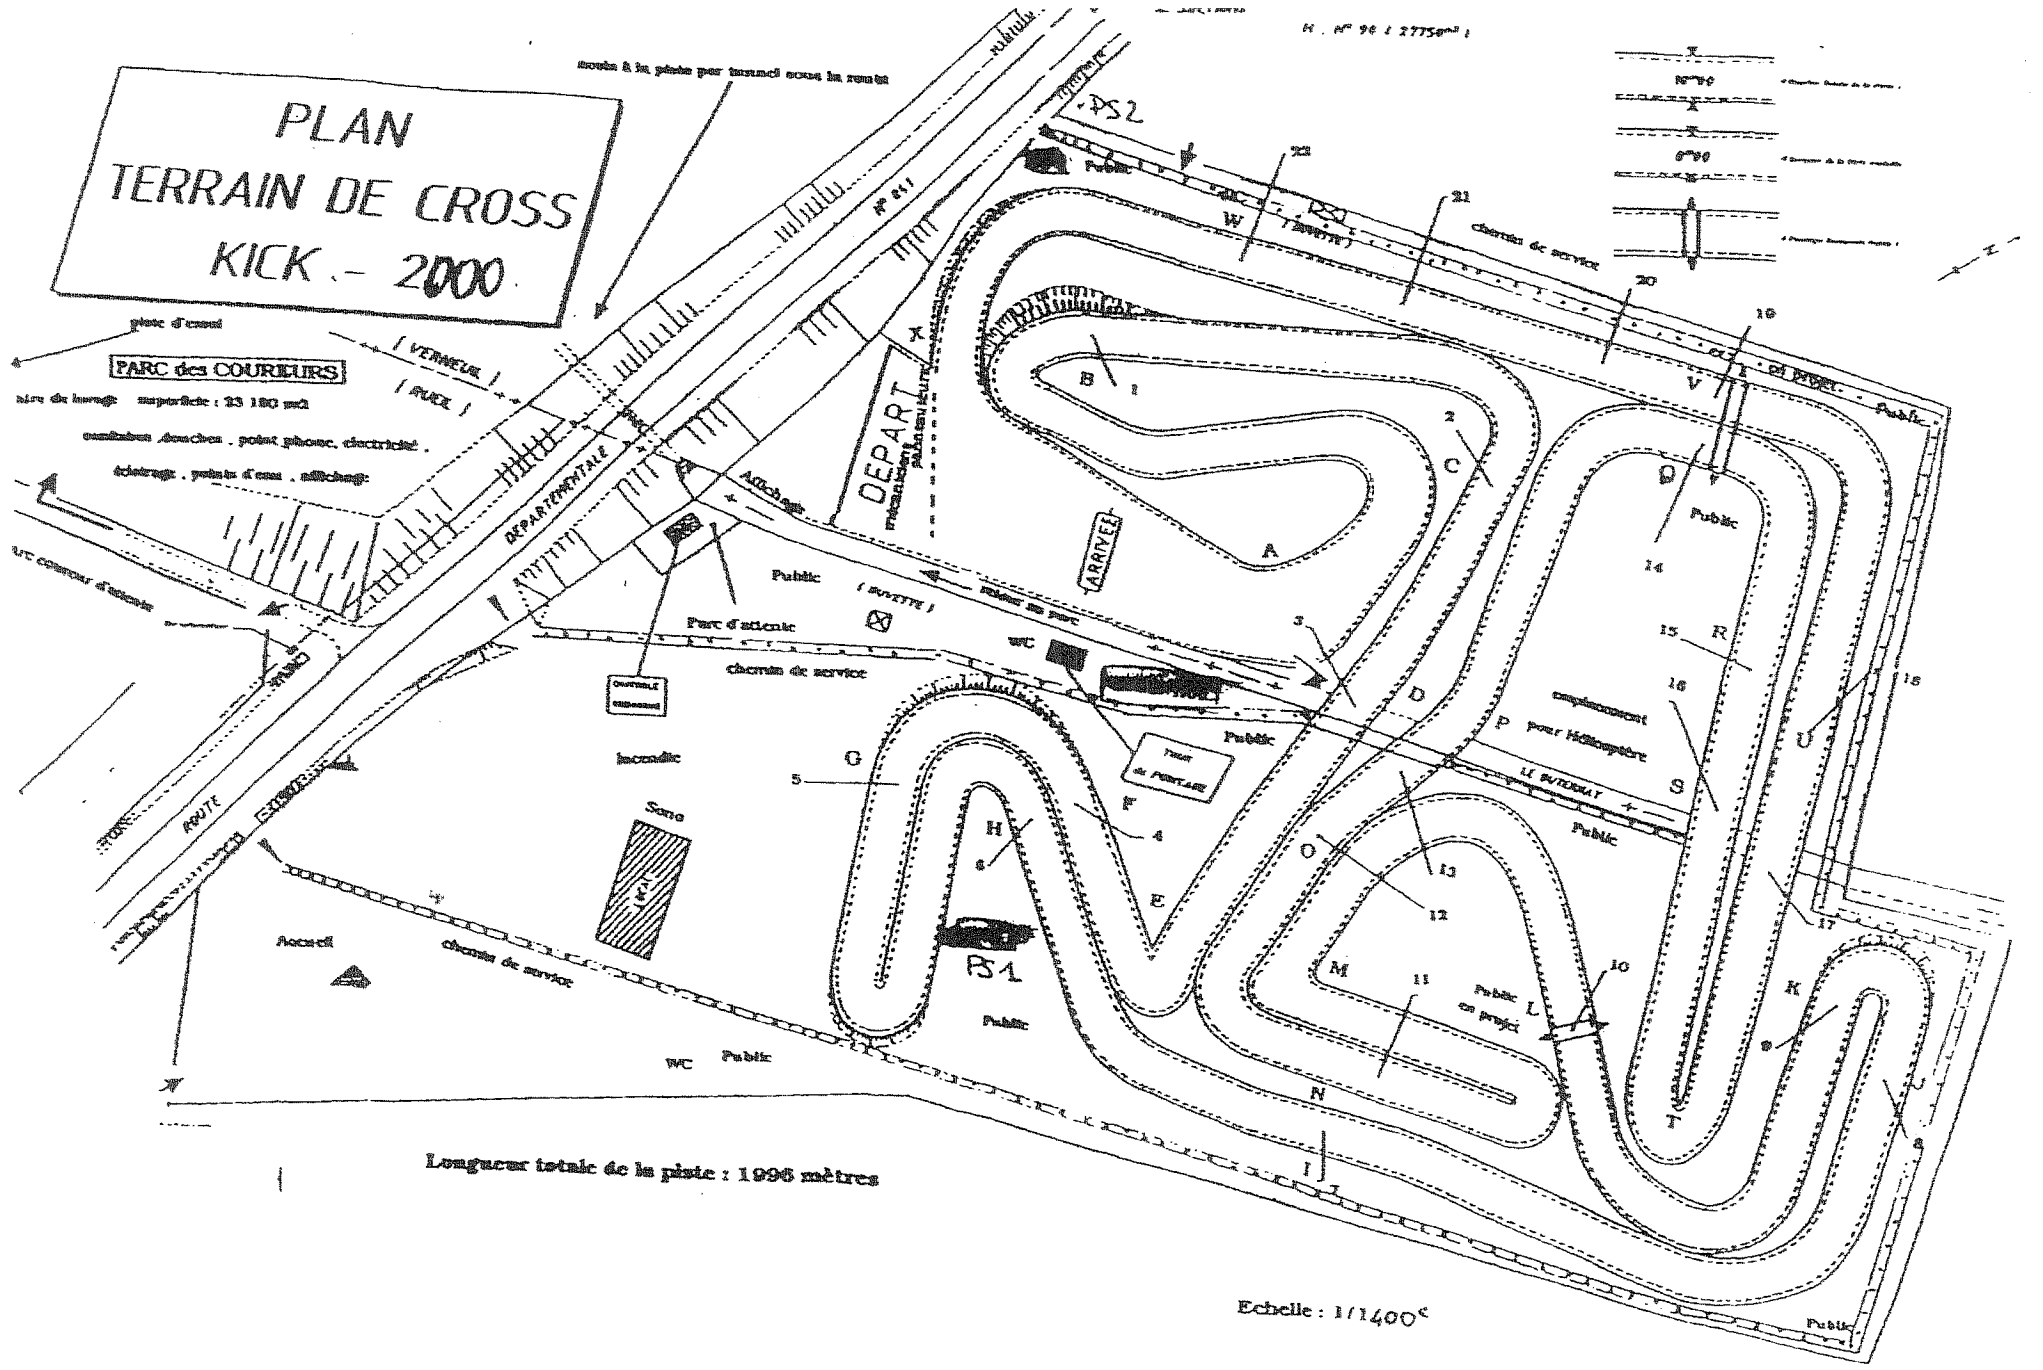


PLAN TERRAIN DE CROSS KICK - 2000

H. N° 90 4 27750⁰¹

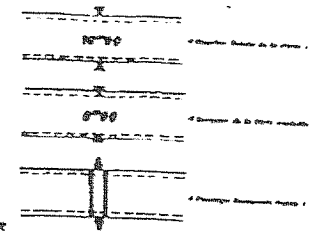

place d'essai
PARC des COUREURS
 aire de lavage : superficie : 23 180 m²
 nombreux douches, point photo, électrique,
 éclairage, points d'eau, affichage

Longueur totale de la piste : 1996 mètres

Echelle : 1/1400^e